

MODELO OFICINA CON BAÑO

Contenedor Marítimo Apilable

DIMENSIONES

Largo : 6100 cm
Ancho : 2450 cm
Alto : 2600 cm

PINTURA EXTERIOR

Dos manos de antioxido
maestranza color gris
claro.

TERMINACIONES

Esquineros y
cubrejuntas de
Aluminio.

AISLACION Y REVESTIMIENTO

Poliestireno expandido
50mm
Placa MDF 3mm Durolac
Haya.

VENTANAS

Dos ventanas de 100
x 100 mm con marco
de aluminio y hoja
corredera.
50 x 50 mm baño
ventana aluminio con
hoja corredera.

CIELO

Poliestireno expandido
60mm con grano.

INSTALACION ELECTRICA

Tablero electrico con
protector
termomagnetico 16A y
diferencial 30 mA.
Dos soquetes.
Enchufe industrial
embutido para
energizar.

PUERTA EXTERIOR

Metalica 0.80 x 2.00m
con porta candado.

PISO

Placa de terciado
estructural con una
mano de cerestain.

Solar Home

CONTENIDO:

- EE.TT.
- MODELO
- VENTAJAS CONSTRUCTIVAS
- REGISTRO FOTOGRAFICO

ESPECIFICACIONES TECNICAS OFICINA CON BAÑO

VERSION 01
FECHA: 10.01.2019

02

LAS IMAGENES FUERON
ELABORADAS CON FINES
ILUSTRATIVOS Y NO CONSTITUYEN
REPRESENTACION EXACTA DE LA
REALIDAD, SU OBJETIVO ES
MOSTRAR CARACTERISTICAS
GENERALES, PUDIENDO SUFRIR
MODIFICACIONES. LO ANTERIOR SE
INFORMA EN VIRTUD DE LO
DISPUESTO EN LA LEY N° 19.472

VENTAJAS CONSTRUCTIVAS



ECONOMICO



TRANSPORTABLE



RECICLABLE



RAPIDA INSTALACION

REGISTRO FOTOGRAFICO



CONTACTO

Solar Home

VIÑA DEL MAR
9 NORTE 761 OF. 204


+569 8922 5238
mlopez@solar-home.cl

www.solar-home.cl
facebook/solarhomespa

PLANTA OFICINA CON BAÑO

ESCALA


1: 25

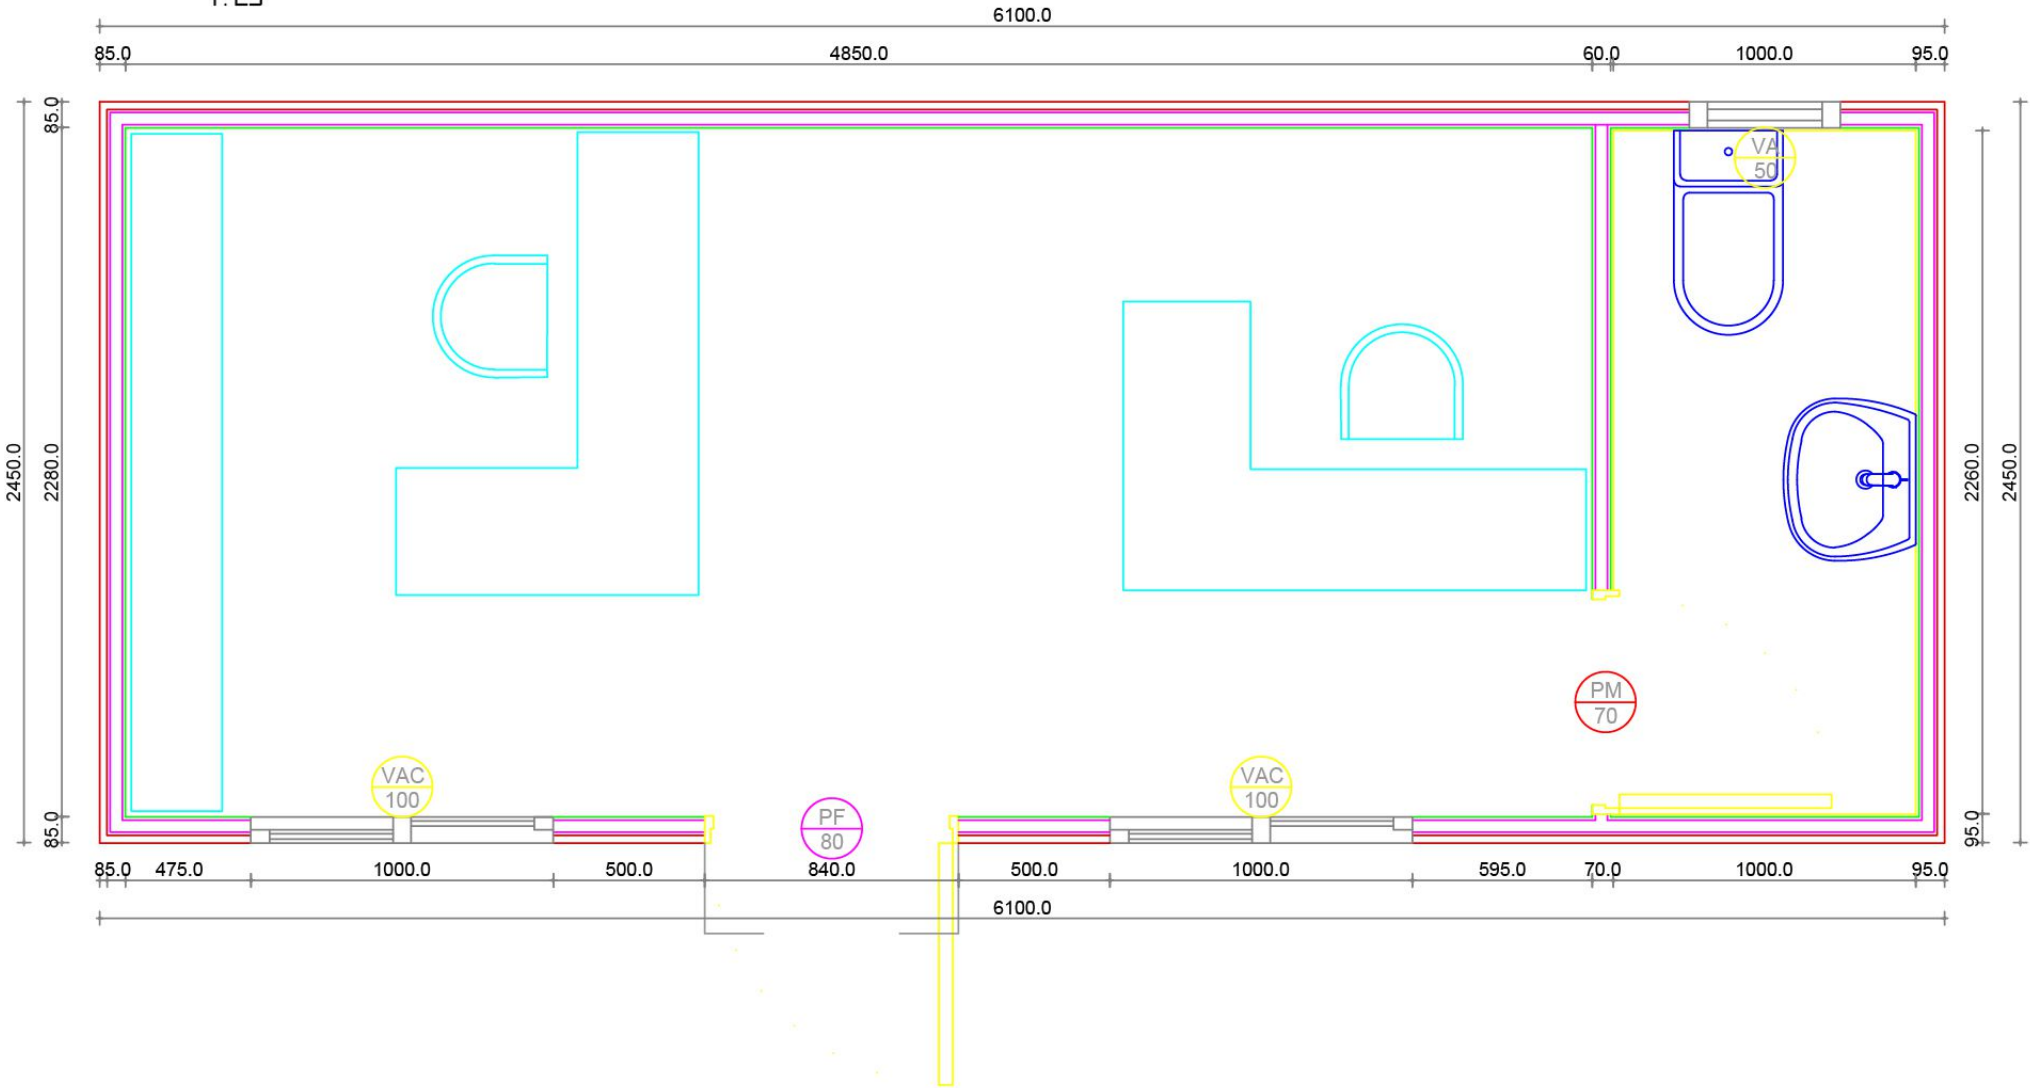

ELEVACION ORIENTE

ESCALA


1: 50

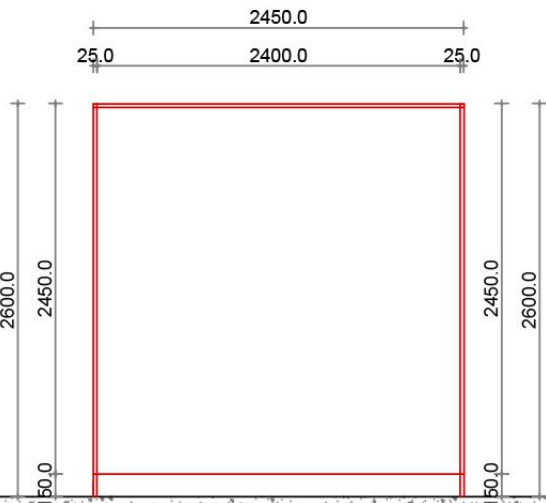

ELEVACION NORTE

ESCALA


1: 50

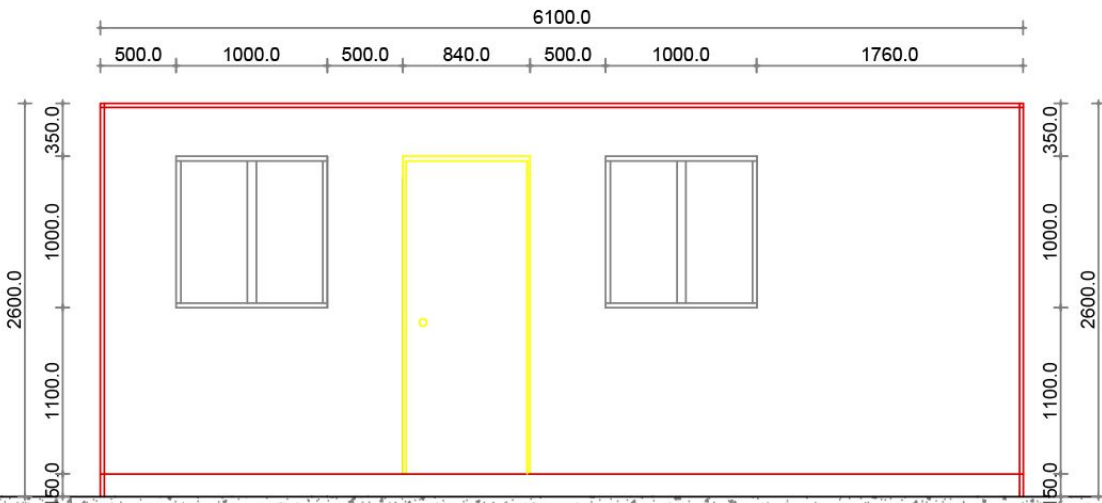

ELEVACION ORIENTE

ESCALA

1: 50

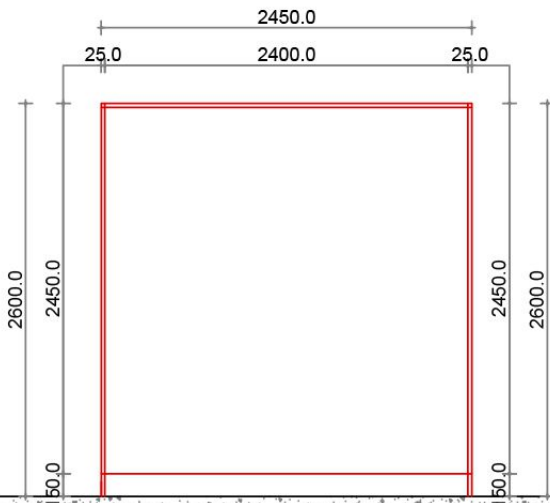

CONTENIDO:

- PLANTA DE ARQUITECTURA
- FACHADA NORTE
- FACHADA ORIENTE
- FACHADA PONIENTE

CONTAINER MODELO
OFICINA
CON BAÑO

VERSION 01
FECHA: 17.12.2018

02'

LAS IMAGENES FUERON ELABORADAS CON FINES ILUSTRATIVOS Y NO CONSTITUYEN REPRESENTACION EXACTA DE LA REALIDAD, SU OBJETIVO ES MOSTRAR CARACTERISTICAS GENERALES, PUDIENDO SUFRIR MODIFICACIONES. LO ANTERIOR SE INFORMA EN VIRTUD DE LO DISPUESTO EN LA LEY N° 19.472

REGISTRO FOTOGRAFICO SITUACION ACTUAL



EXTERIOR



INTERIOR




TOMA DE CORRIENTE EXTERIOR



BAÑO



TABLERO INTERIOR

 

Solar Home

CONTENIDO:
- FOTOGRAFIAS SITUACION ACTUAL

ESPECIFICACIONES
TECNICAS
**OFICINA
CON BAÑO**
VERSION 01
FECHA: 10.01.2019

02*

LAS IMAGENES FUERON
ELABORADAS CON FINES
ILUSTRATIVOS Y NO CONSTITUYEN
REPRESENTACION EXACTA DE LA
REALIDAD, SU OBJETIVO ES
MOSTRAR CARACTERISTICAS
GENERALES, PUDIENDO SUFRIR
MODIFICACIONES. LO ANTERIOR SE
INFORMA EN VIRTUD DE LO
DISPUESTO EN LA LEY N° 19.472